




SEZIONE 4-4

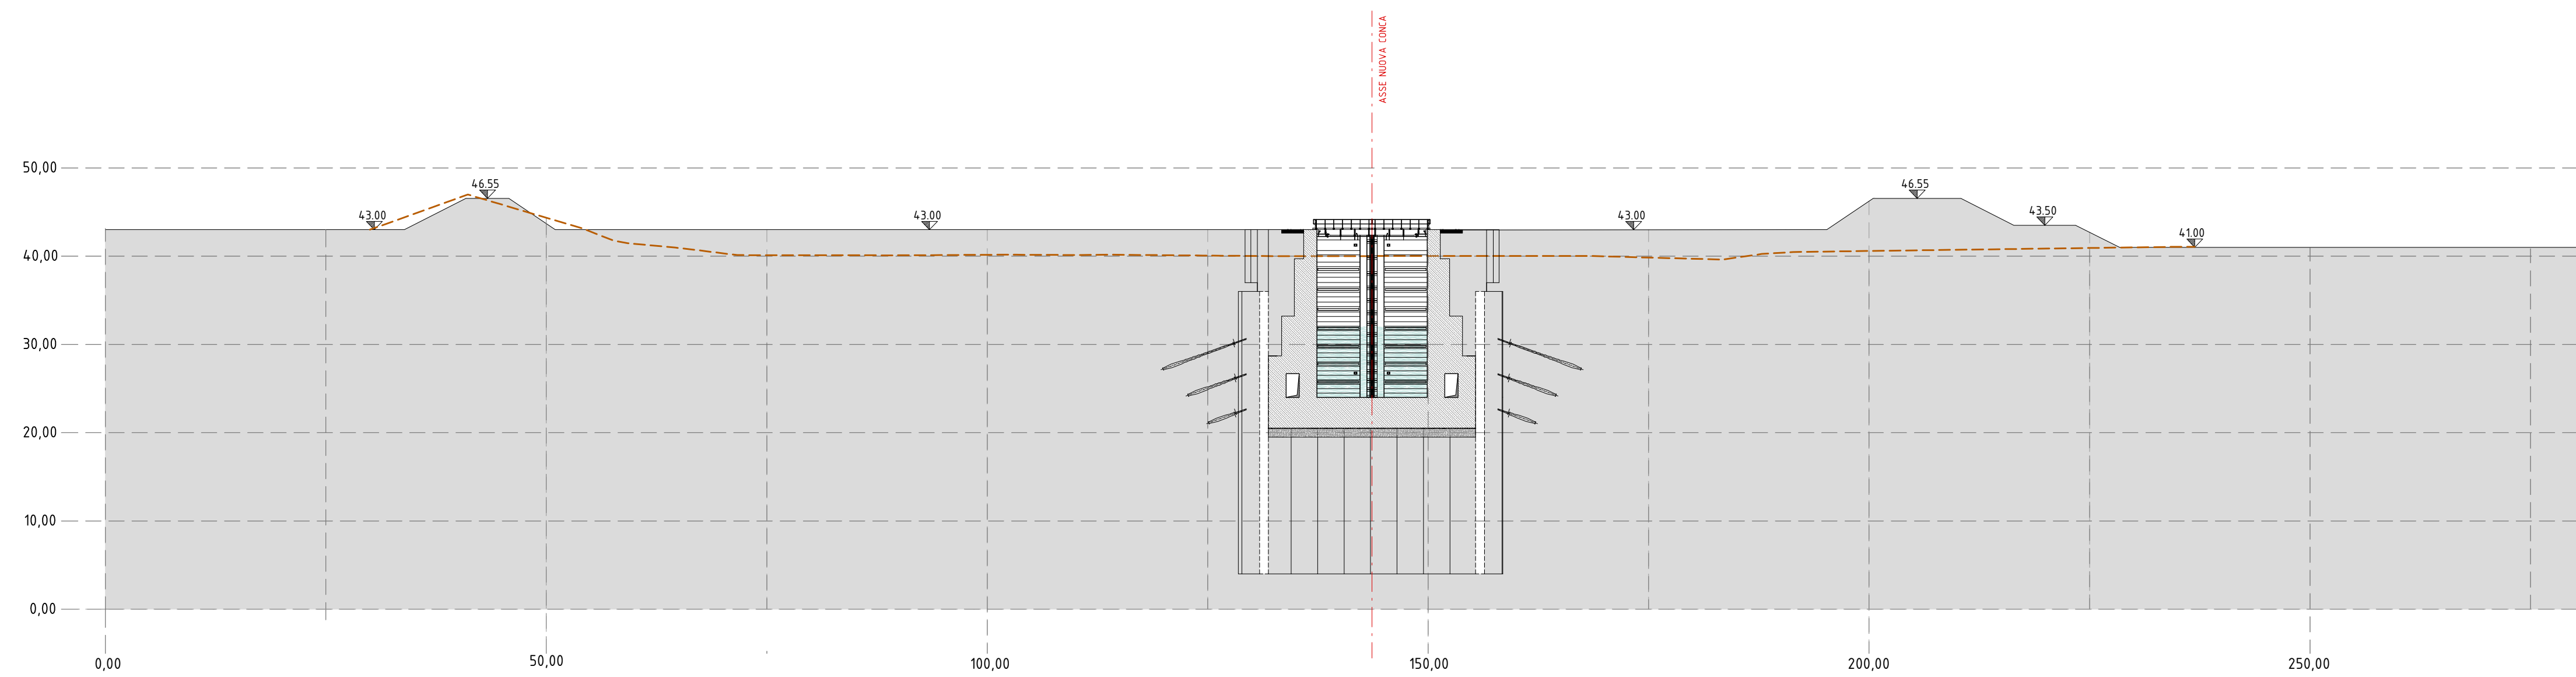

SEZIONE 5-5

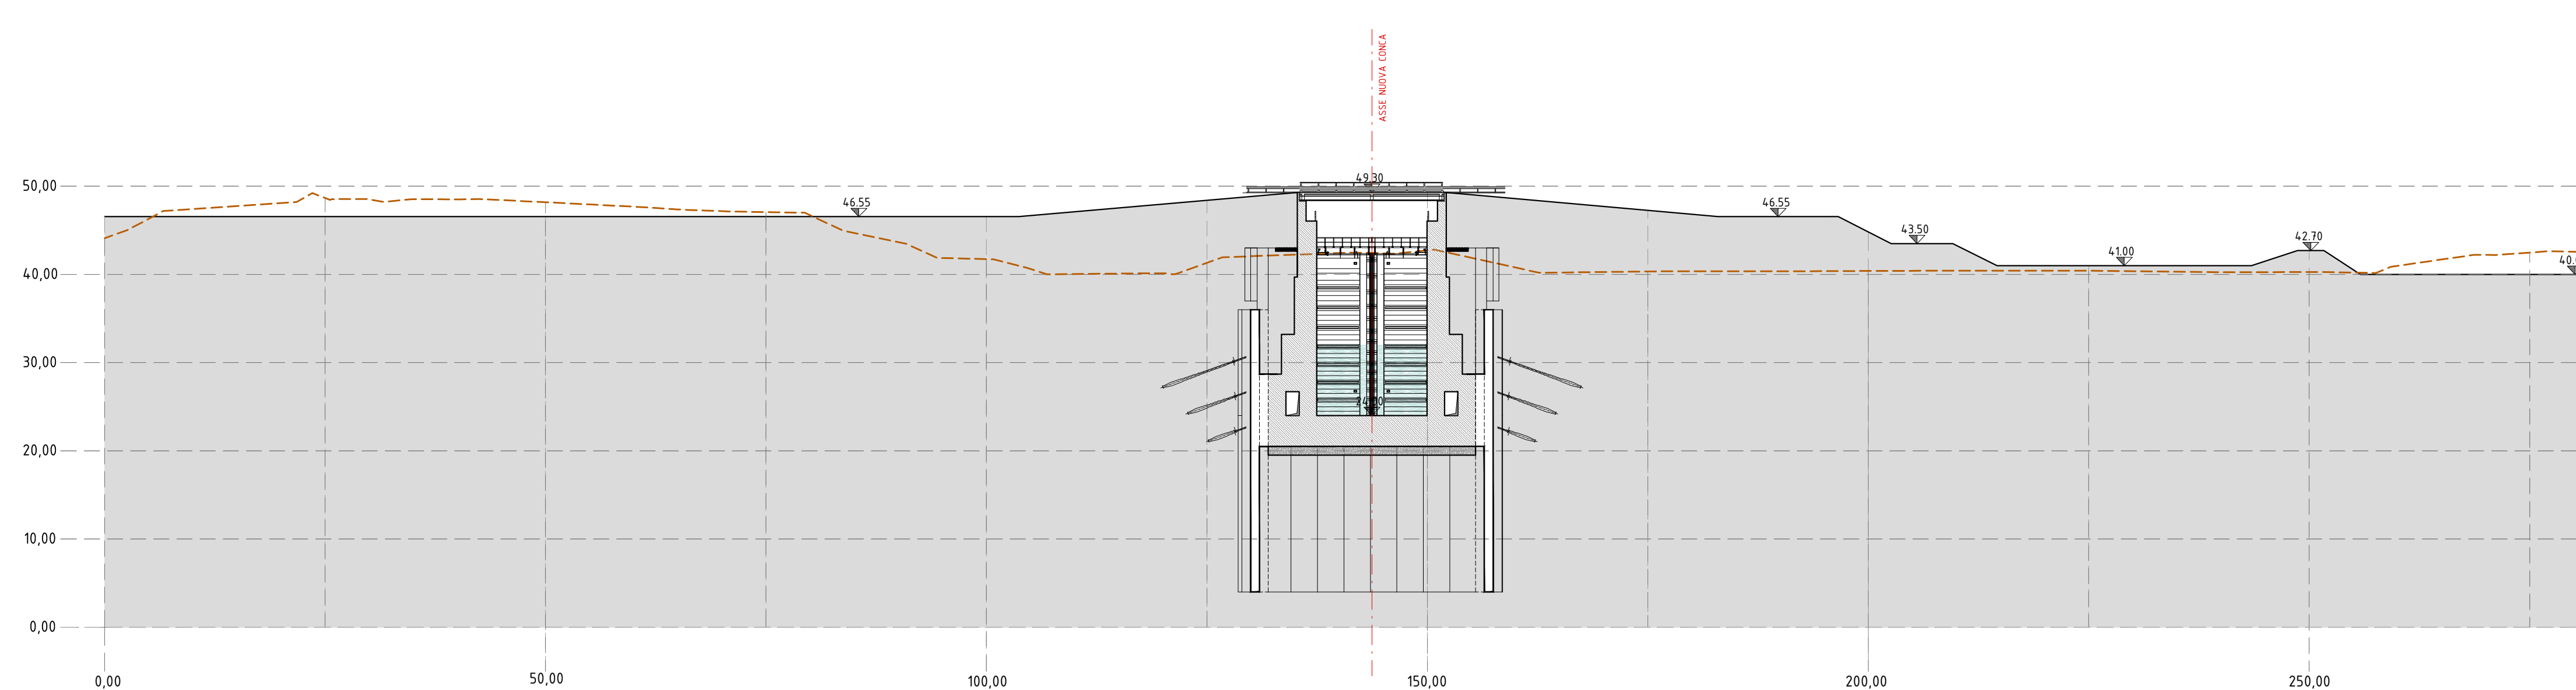


SEZIONE 6-6

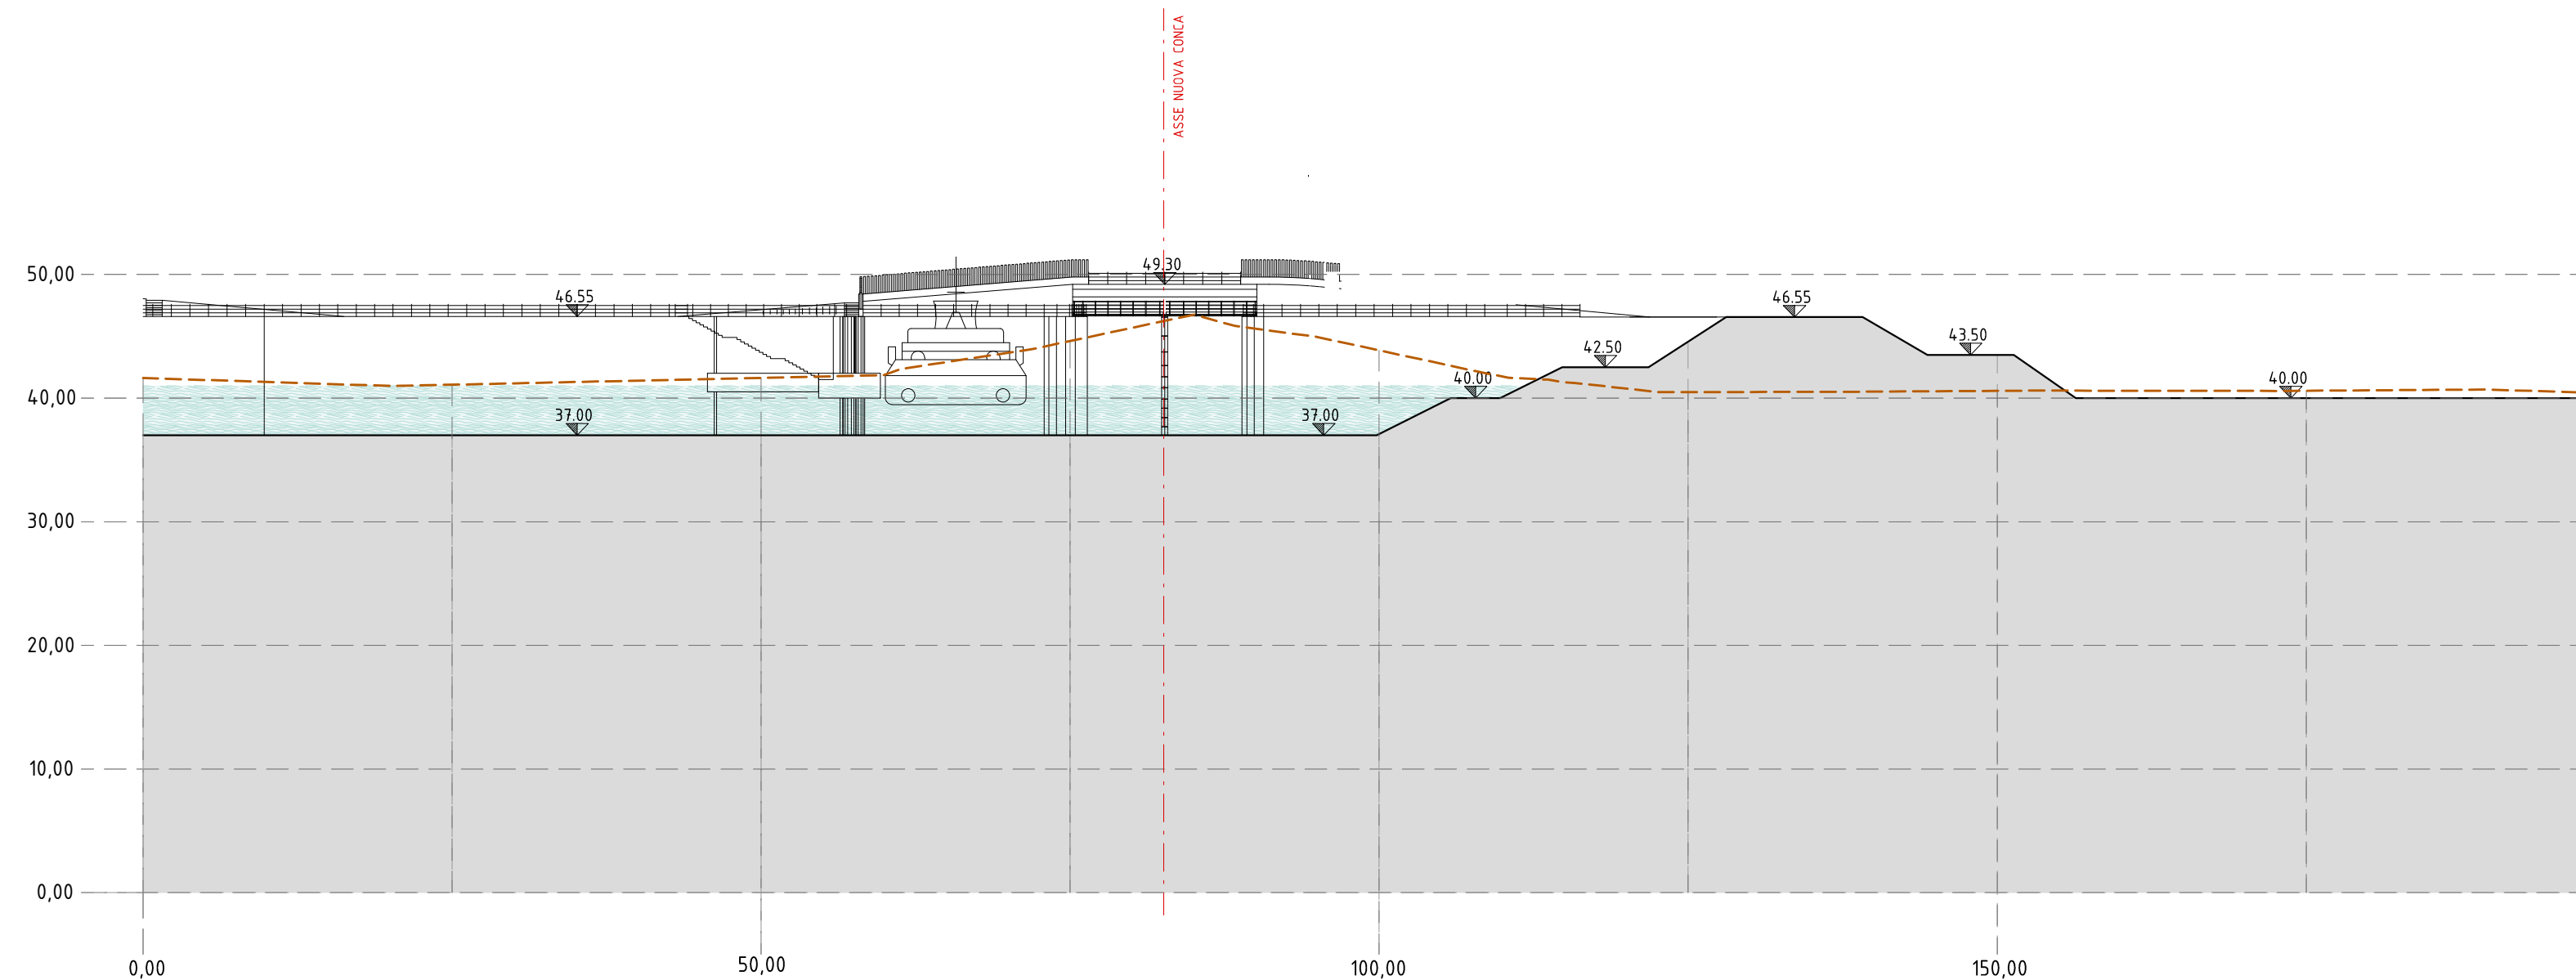

SEZIONE 7-7

LEGENDA

	TERRENO ESISTENTE
	TERRENO DI PROGETTO
	ASSE DI PROGETTO CONCA

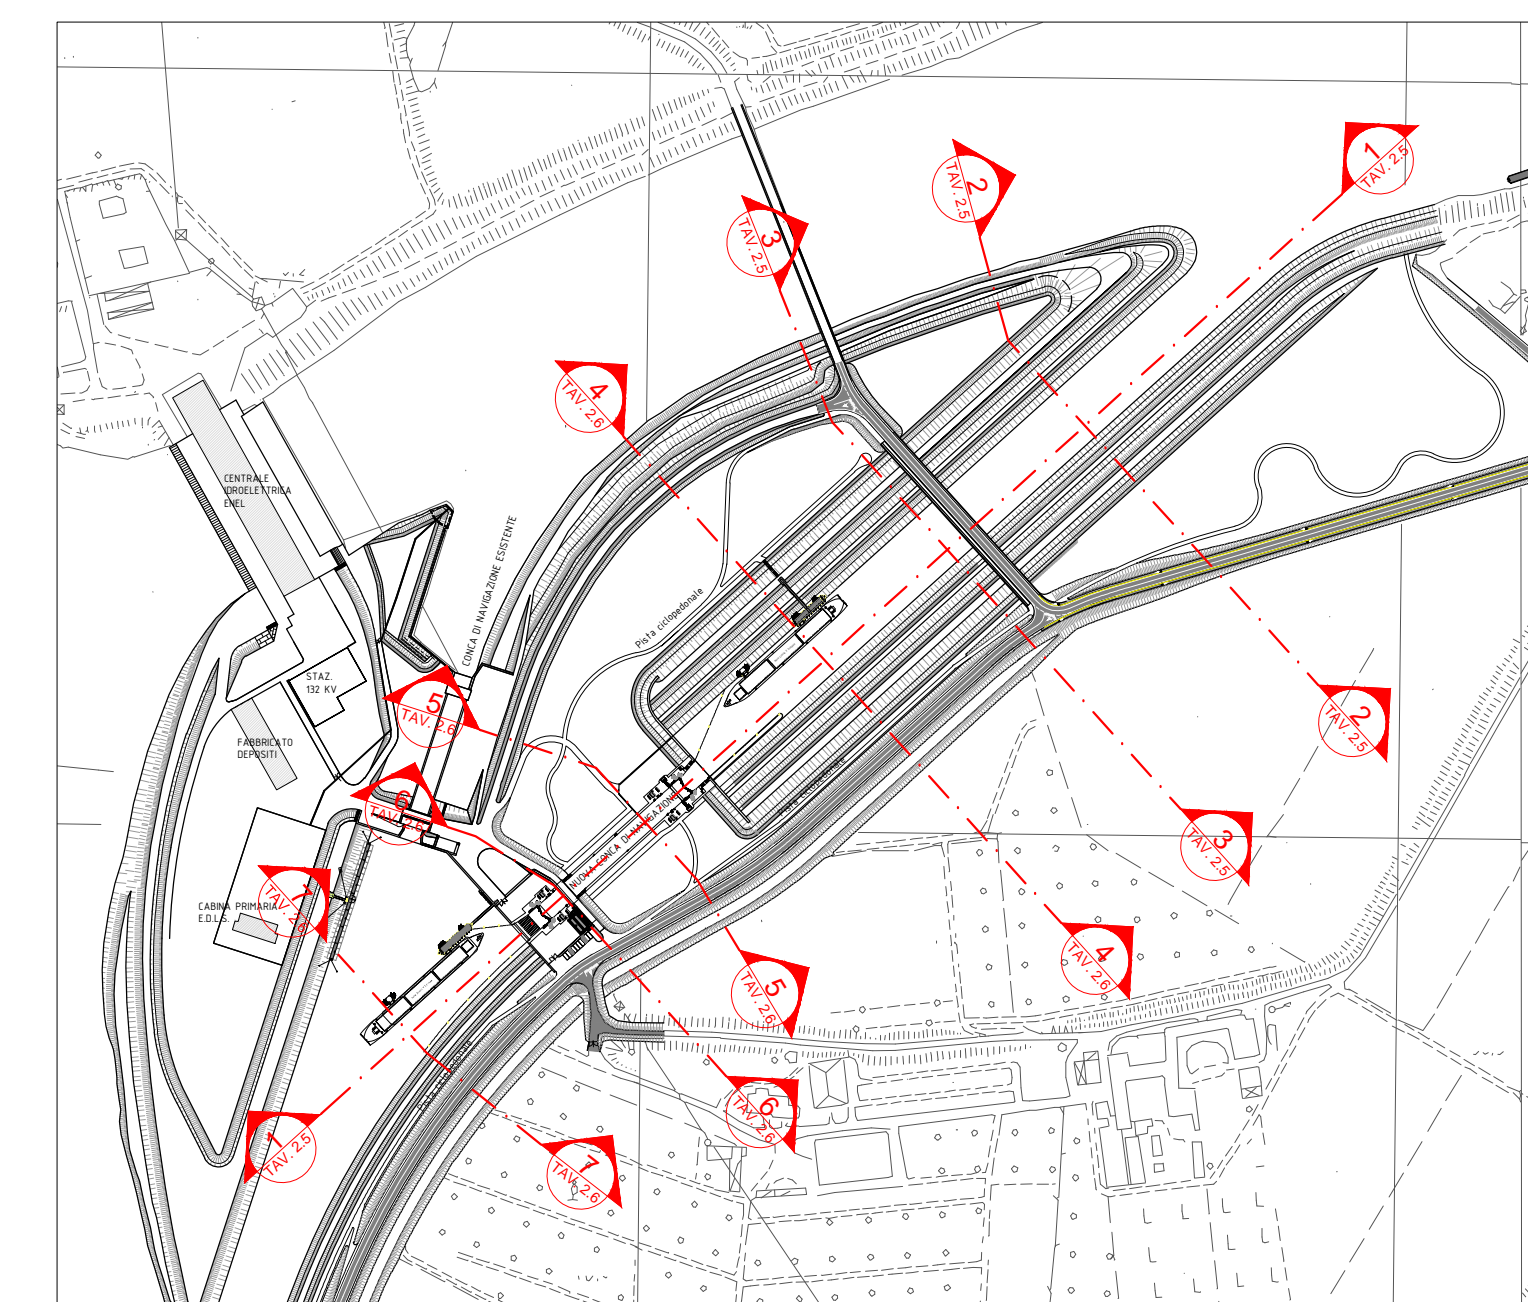

Progettazione esecutiva ed esecuzione
dei lavori di realizzazione
della nuova conca di navigazione
di Isola Serafini sul fiume Po in
Comune di Monticelli d'Ongina (PC).

Oggetto: Generali di progetto 2.9
Sezioni ambientali di progetto 1:500
Sez. 4 - Sez. 5 - Sez. 6 - Sez. 7

02 Revisione ...
01 Revisione ...
00 Emissione ...
Febbraio 2012

A.T.I. APPALTRICE:

Costruireoggi S.r.l. (MANDANTE)

R.T.I. PROGETTAZIONE INCARICATO:

binipartners (CAPOGRUPPO MANDATARIA)

RMD CONSULT (MANDANTE)

STUDIO PAOLETTI INGEGNERI ASSOCIATI (MANDANTE)

Ing. Roberto Zermani (MANDANTE)

Ing. Luca Zermani (MANDANTE)