



sovrapposizione SEZIONE 1-1 secondo stralcio



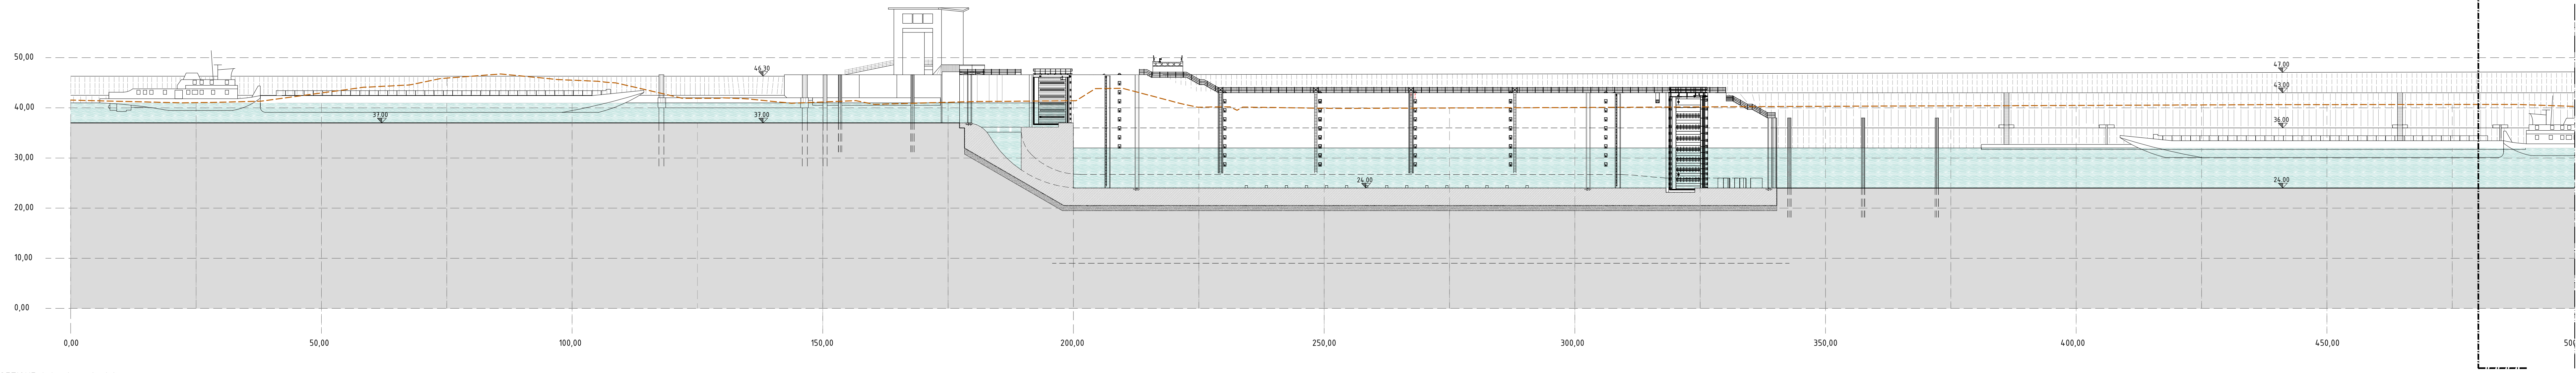


sovrapposizione SEZIONE 1-1 primo stralcio

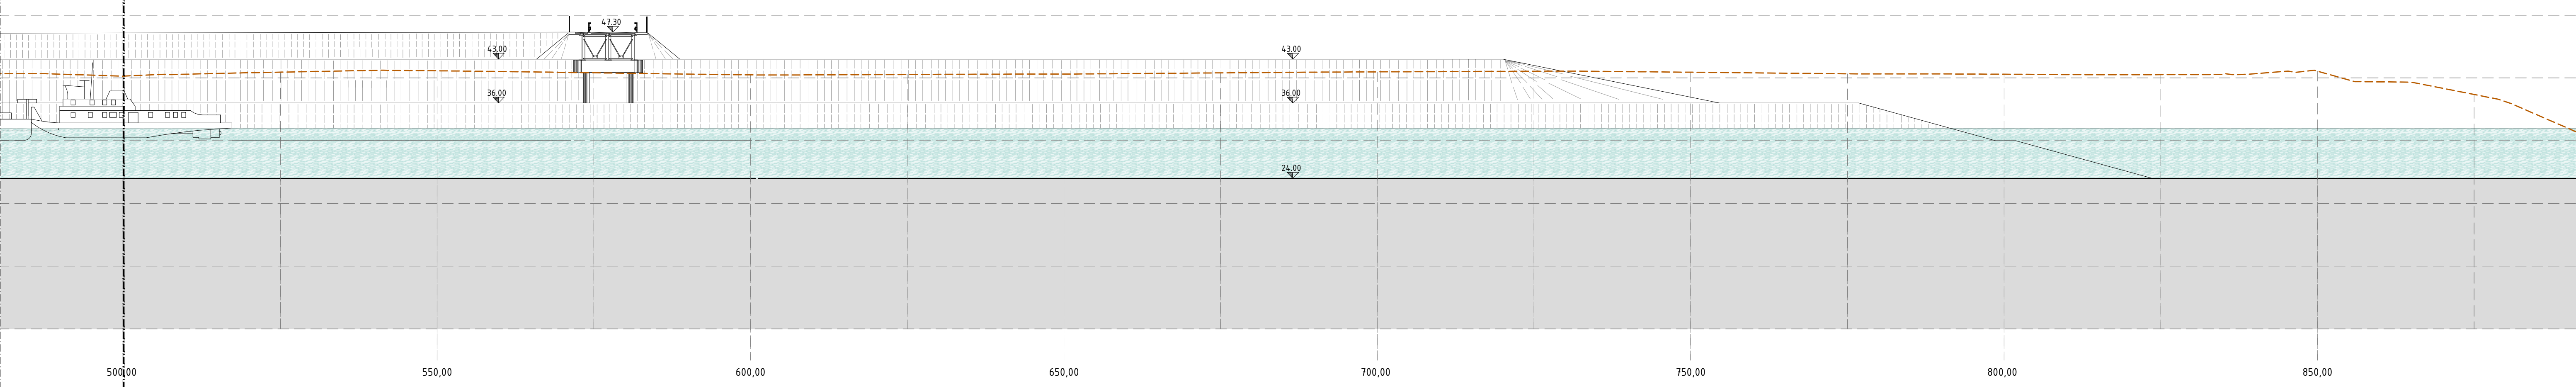

LEGENDA

	TERRENO ESISTENTE
	TERRENO DI PROGETTO
	ASSE DI PROGETTO CONCA

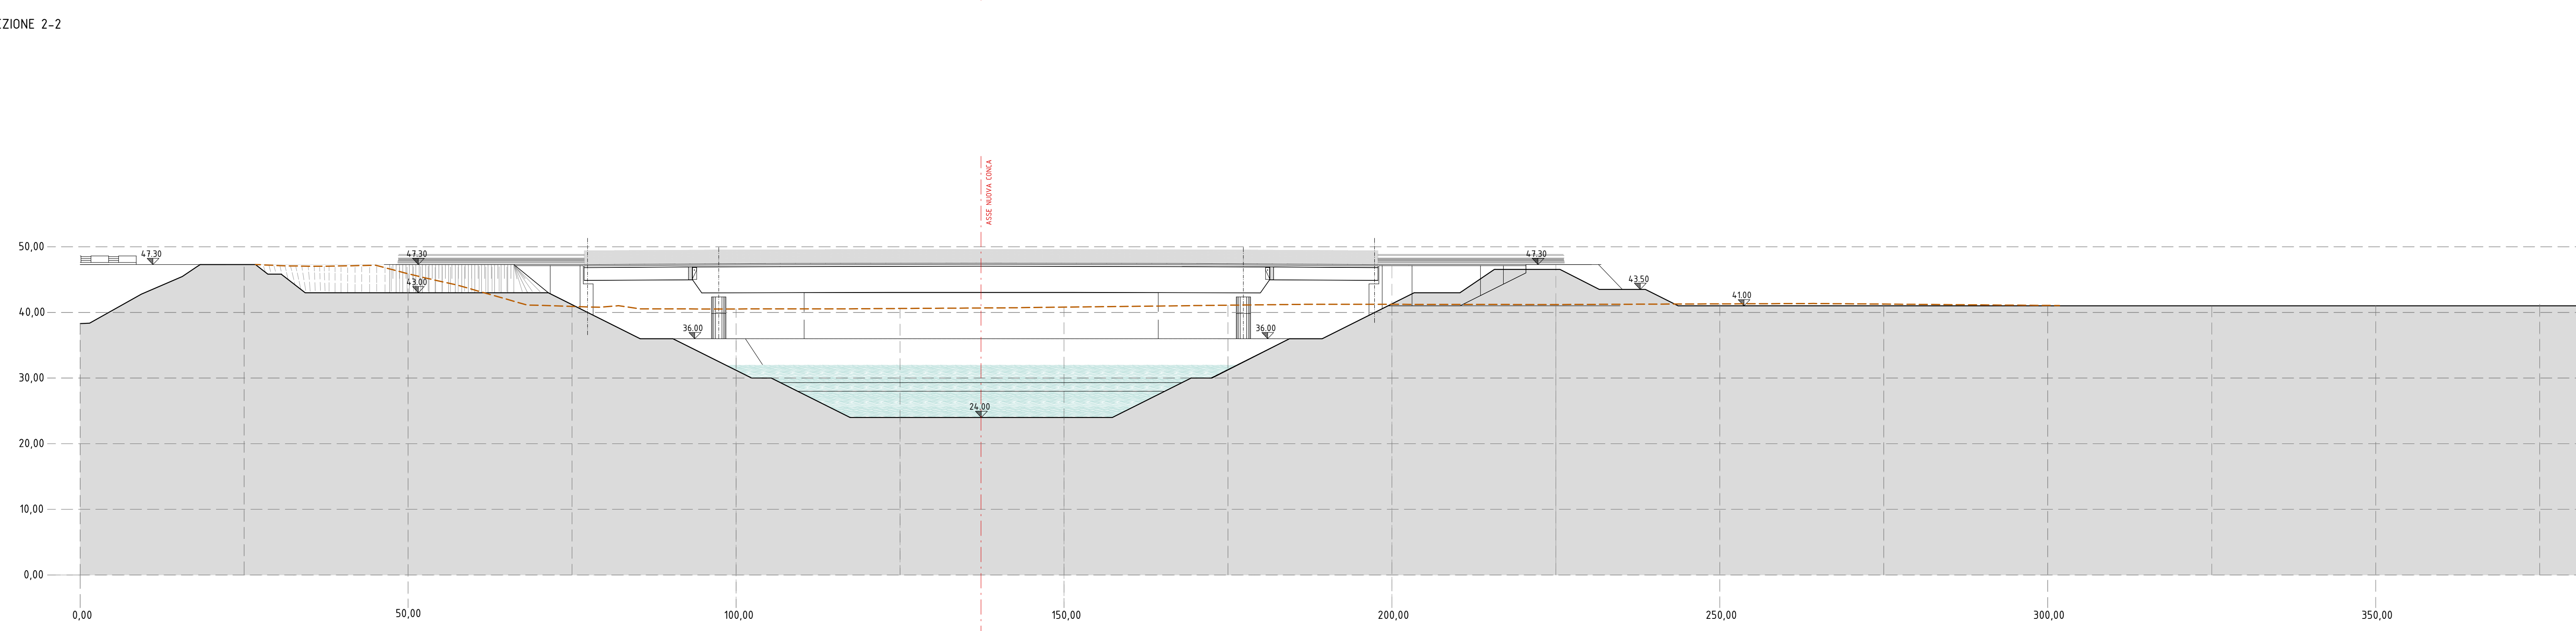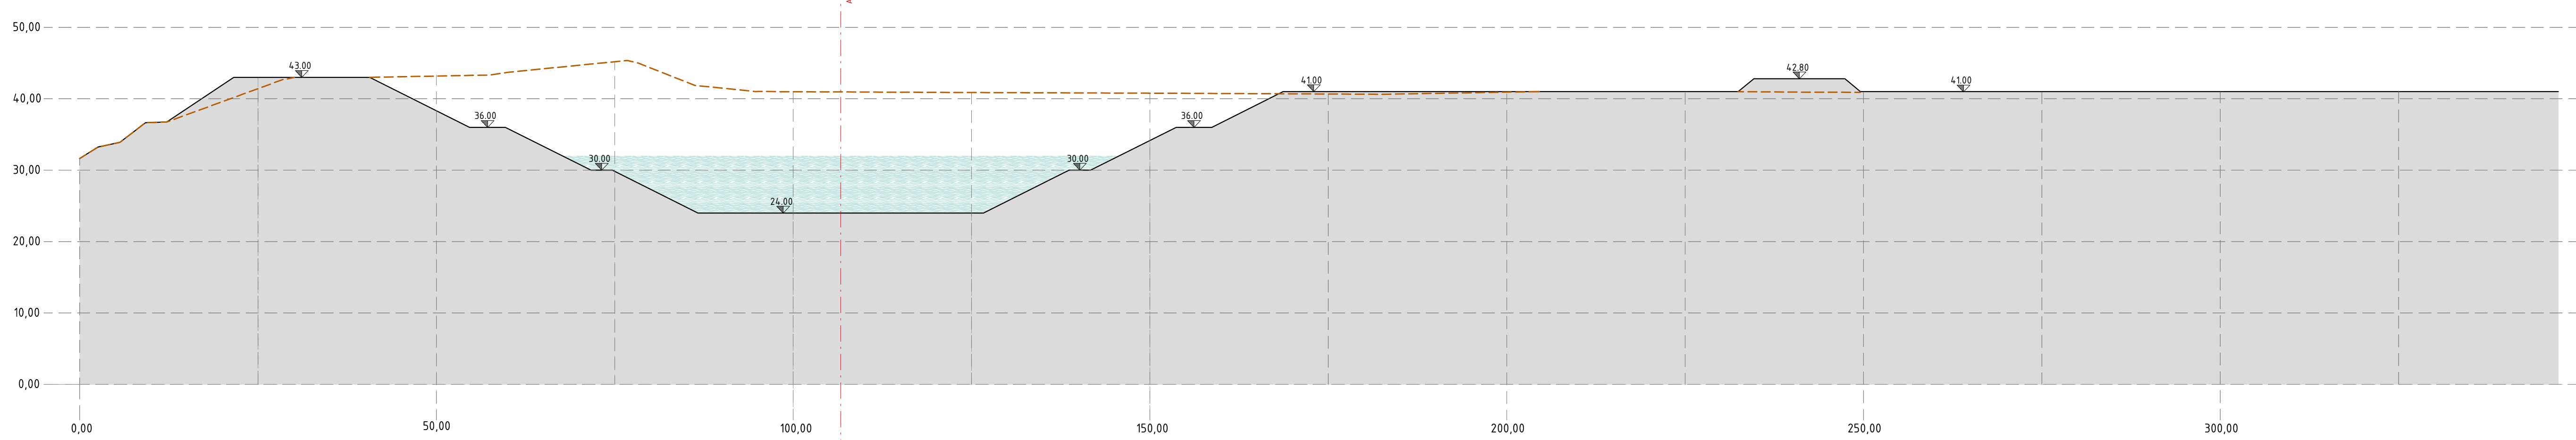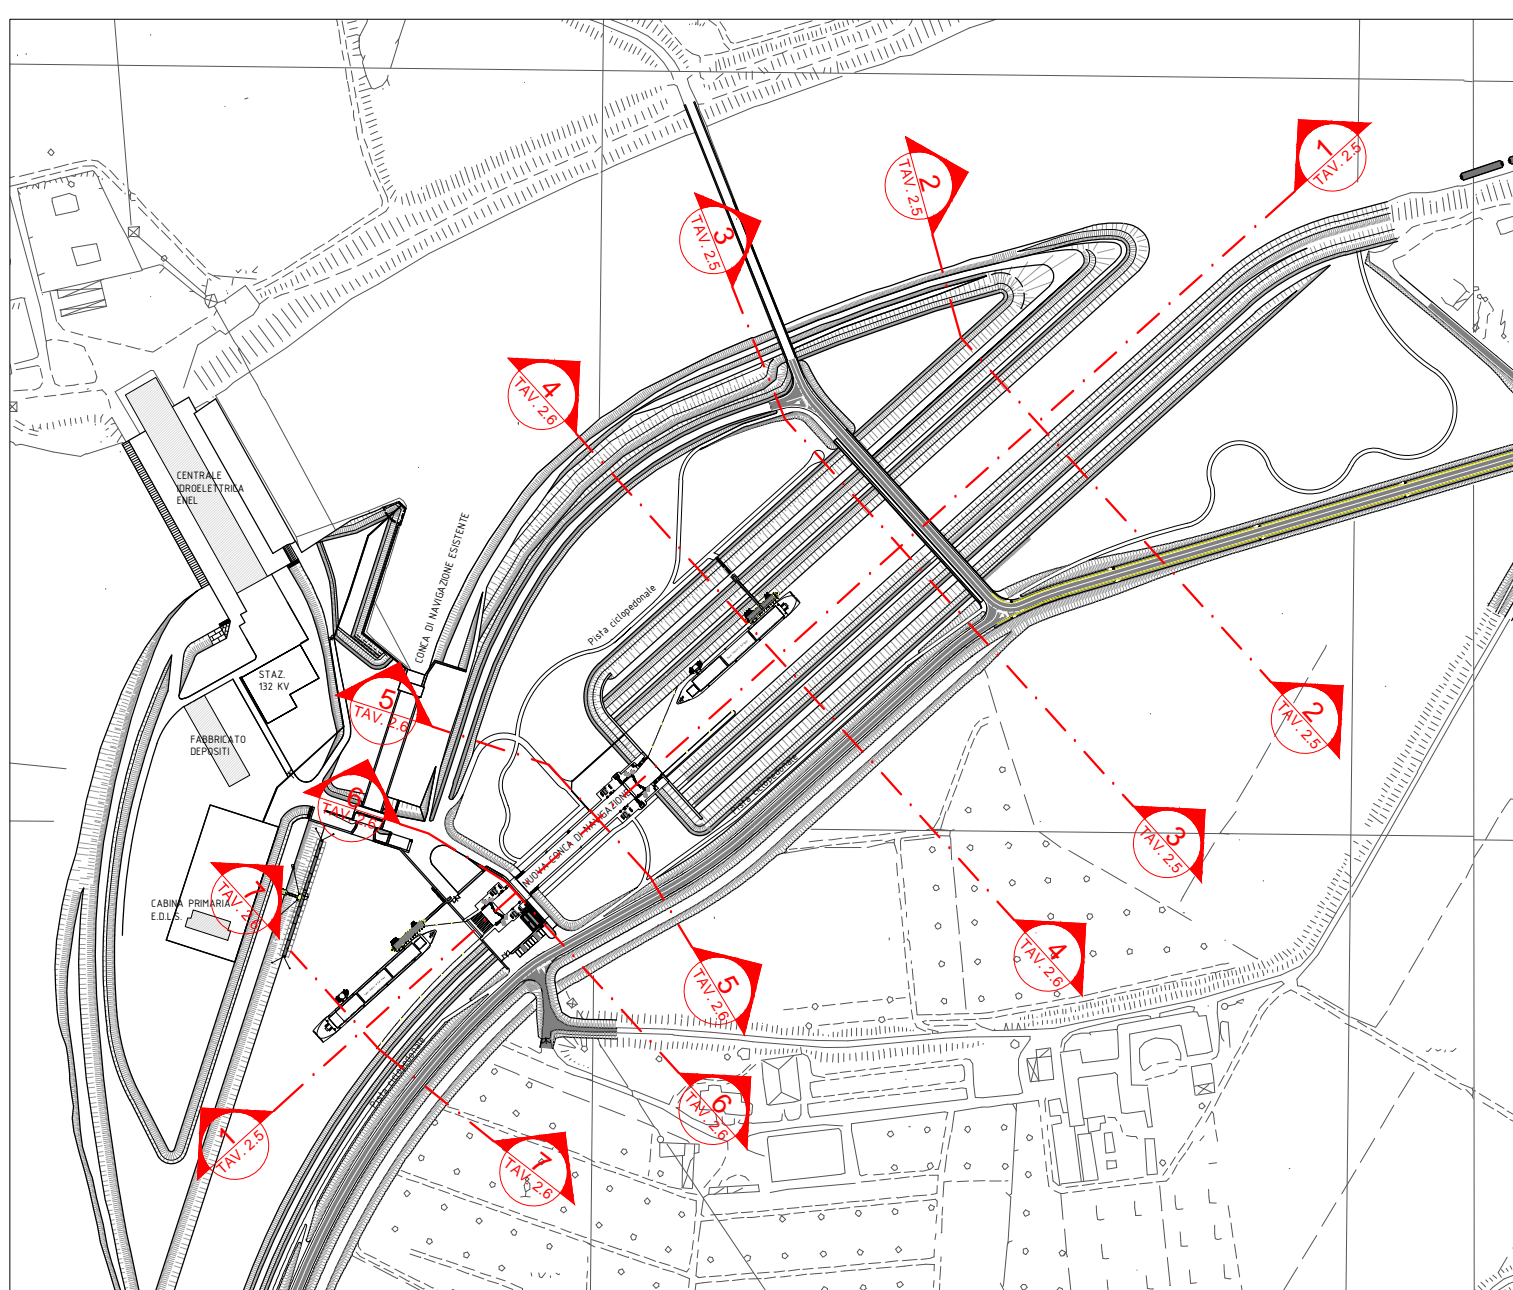

Progettazione esecutiva ed esecuzione
dei lavori di realizzazione
della nuova conca di navigazione
di Isola Serafini sul fiume Po in
Comune di Monticelli d'Ongina (PC).

Oggetto: Generali di progetto
Sezioni ambientali di progetto
Sez. 1 - Sez. 2 - Sez. 3

2.8
1:500

02 Revisione
03 Revisione
00 Emissione

Febbraio 2012

A.T.I. APPALTRICE:

Costruireoggi S.r.l.
(MANDANTE)

R.T.I. PROGETTAZIONE INCARICATO:

binipartners
(CAPOGRUPPO MANDATARIA)

RMD CONSULT
(MANDANTE)

STUDIO PAOLETTI
(MANDANTE)

Ing. Roberto Zermani
(MANDANTE)

Ing. Luca Zermani
(MANDANTE)